


LAVOYE (Meuse)

AMENAGEMENT FONCIER AGRICOLE ET FORESTIER
Titre 2ème du Livre 1er du Code Rural et de la Pêche Maritime

Section ZR

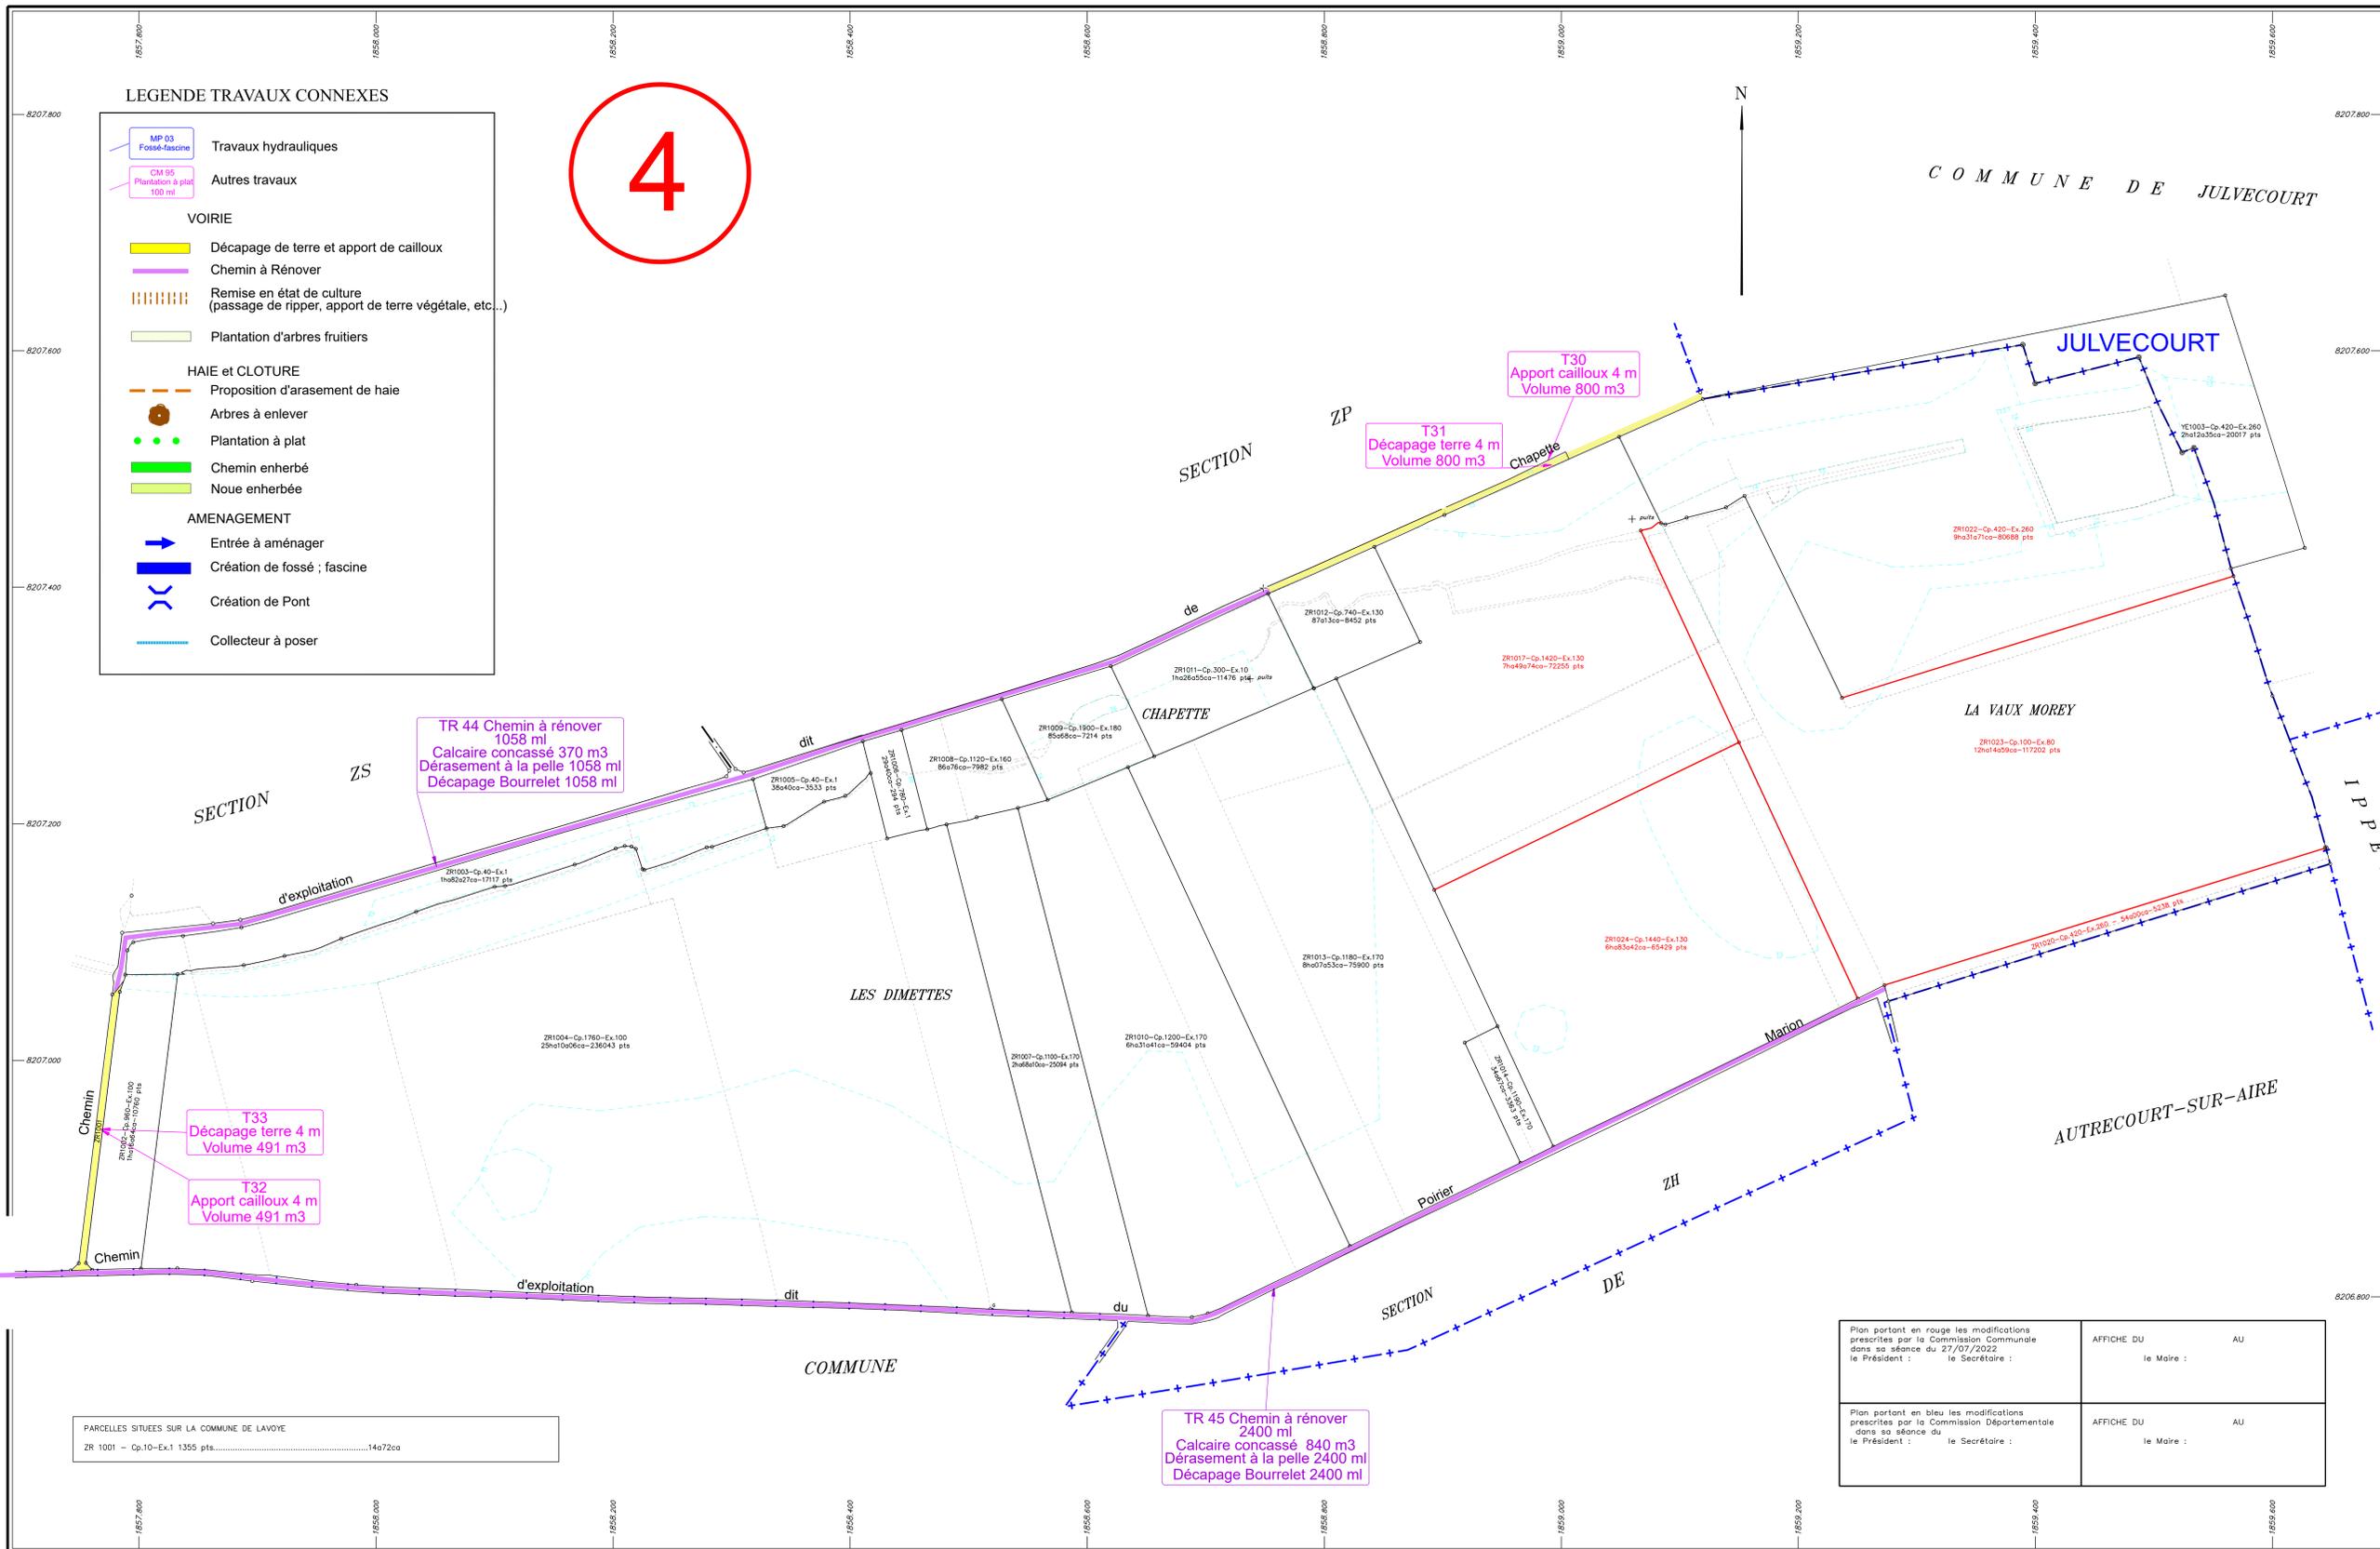

4

- LEGENDE TRAVAUX CONNEXES**
- MP 03 Fossé-fascine: Travaux hydrauliques
 - CM 95 Plantation à plat 100 ml: Autres travaux
 - VOIRIE**
 - Décapage de terre et apport de cailloux
 - Chemin à Rénover
 - Remise en état de culture (passage de ripper, apport de terre végétale, etc...)
 - Plantation d'arbres fruitiers
 - HAIE et CLOTURE**
 - Proposition d'arasement de haie
 - Arbres à enlever
 - Plantation à plat
 - Chemin enherbé
 - Noue enherbée
 - AMENAGEMENT**
 - Entrée à aménager
 - Création de fossé ; fascine
 - Création de Pont
 - Collecteur à poser

TR 44 Chemin à rénover
1058 ml
Calcaire concassé 370 m3
Dérasement à la pelle 1058 ml
Décapage Bourrelet 1058 ml

T33
Décapage terre 4 m
Volume 491 m3

T32
Apport cailloux 4 m
Volume 491 m3

T31
Décapage terre 4 m
Volume 800 m3

T30
Apport cailloux 4 m
Volume 800 m3

TR 45 Chemin à rénover
2400 ml
Calcaire concassé 840 m3
Dérasement à la pelle 2400 ml
Décapage Bourrelet 2400 ml

Plan portant en rouge les modifications prescrites par la Commission Communale dans sa séance du 27/07/2022 le Président : le Secrétaire :	AFFICHE DU AU le Maire : le Secrétaire :
Plan portant en bleu les modifications prescrites par la Commission Départementale dans sa séance du le Président : le Secrétaire :	AFFICHE DU AU le Maire : le Secrétaire :