



DELIBERATION DU CONSEIL MUNICIPAL

Séance du 25.02.2022

L'an deux mil vingt deux, le vingt cinq février à 20h30, le Conseil Municipal de cette commune, régulièrement convoqué, s'est réuni au nombre prescrit par la loi, dans le lieu habituel de ses séances, sous la présidence du Maire, Thierry Migot

NOMBRE DE MEMBRES

En exercice : 10

Présents : 9

Absents : 1

Nombre de suffrages
exprimés :

Pour : 9

Contre :

Abstentions :

Etaient présents :

M. ABBADATI Frédéric, M. BOULANGET Gaëtan, M. FARCAGE Hugues, Mme HUMBERT Sarah, M. MIGOT Thierry, M. PALANSON Sébastien, M. PHILBERT Mikhaël, Mme SOBKOW Corinne, M. Adrien Lanne

Procuration(s) :

Etai(ent) absent(s) : M. Frédéric Chassiot

Etai(ent) excusé(s) :

M. LANNE Adrien

A été nommé(e) comme secrétaire de séance : M. PHILBERT Mikhaël

Date de convocation
08.02.2022

20220225-003) Remembrement Lavoye, Modifications du réseau de chemins ruraux :

Acte rendu exécutoire après
dépôt en Préfecture le :

10.11.2021

et publication du :

03.03.2022

M. le Maire présente le plan des modifications de chemins ruraux proposé par la CCAF de LAVOYE lors de sa réunion du 12 janvier 2022 ainsi le plan du programme des travaux connexes adopté par la CCAF de LAVOYE le 24 février 2021.

VU les dispositions du code rural et de la pêche maritime et notamment l'article L.121-17,

VU le plan des itinéraires inscrits au PDIPR établi par le géomètre en date du 25 mai 2021,


Le conseil, après en avoir délibéré, à l'unanimité :

PREND ACTE du maintien des chemins ruraux listés ci-après et tels que figurant sur le plan annexé à la présente délibération :

- 211 : chemin rural Lavoye/Autrecourt section ZC sur 390 m
- 222 : chemin rural dit des Ailleux, section ZC sur 50 m
- 224 : chemin rural dit des Grands Jardins, section ZD sur 315 m, intercommunal sur 210 m
- 225 : chemin rural dit de Blanc Mont, section ZD, sur 270 m

PREND ACTE de la réalisation de travaux de terrassement (identifiant E20 sur le plan des travaux connexes) sur le chemin rural dit de Blanc-Mont (n° 225 sur le plan de voirie) pour la création de 100ml de fossé et de travaux de dérasement et de décapage sur 2400ml avec apport de 840m³ de calcaire concassé (identifiant TR45 sur le plan des travaux connexes) pour la rénovation du chemin rural dit du Poirier-Marion (n°226 sur le plan de voirie). Travaux financés par la future association foncière de LAVOYE.

Ainsi délibéré les jours, mois et an que dessus.
Ont signé au registre les membres présents.
Pour extrait certifié conforme.
Fait à AUTRECOURT SUR AIRE
Le Maire,

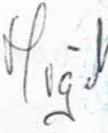


CONSEIL DEPARTEMENTAL DE LA MEUSE
AMENAGEMENT FONCIER, AGRICOLE et FORESTIER


meuse

Commune de LAVOYE
CIVIC extensions sur les communes de
AUTRECOURT-SUR-AIRE FROIDOS et JUVÉCOURT

GEOMAT
Service de Géomatique
Date de : 27/03/2020
plan de situation

ÉCHELLE : 1/2000

LEGENDE:
Périmètre AFAF

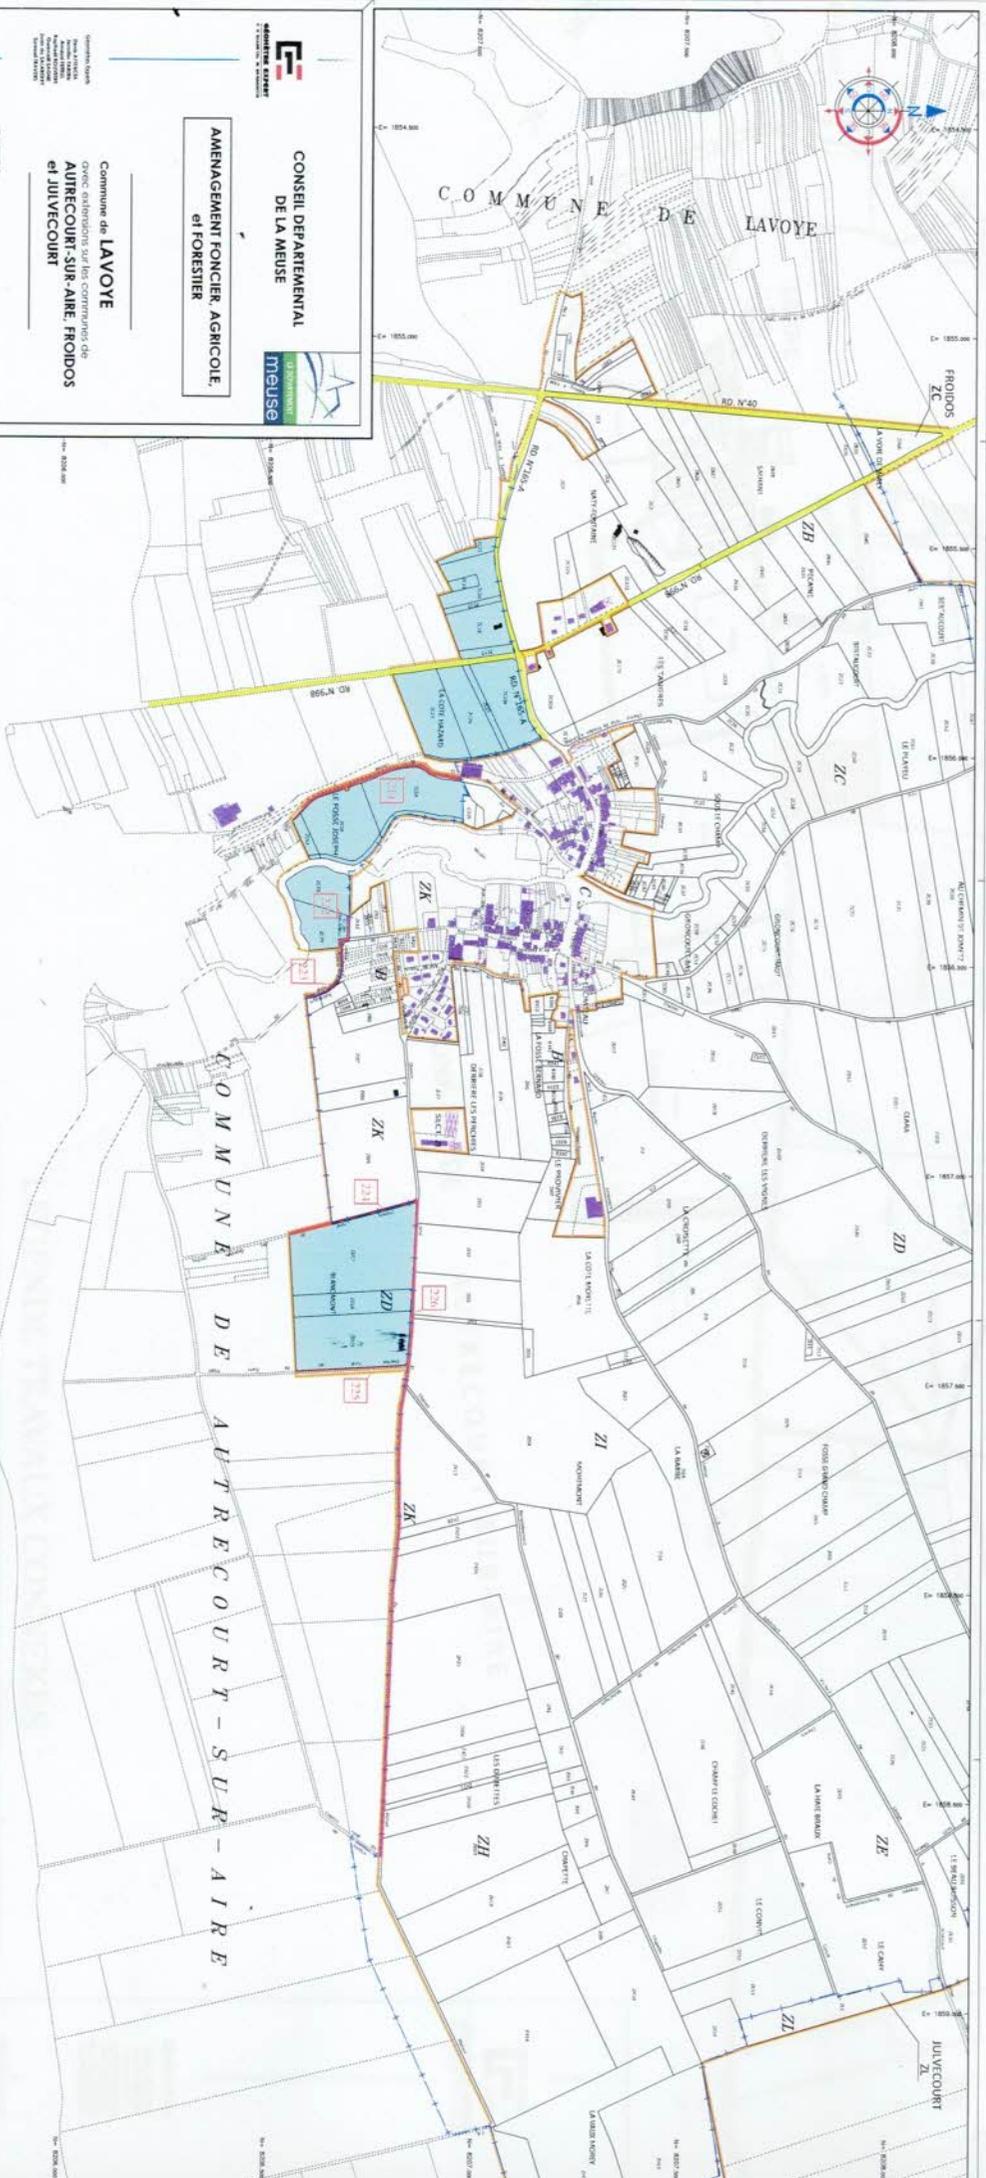

Création de chemins ruraux

N°	Chemins ruraux de AUTRECOURT SUR AIRE conservés et créés	longueur créée (m)	longueur totale (m)	longueur (m)	largeur (m)	Emplacement	observations
211	Chemin rural de Lavoye à Autrecourt sur aire	390	0	390	10,00	SECTION ZC	
212	Chemin rural de Lavoye à Autrecourt sur aire	50	0	50	5,00	SECTION ZC	
213	Chemin rural de Lavoye à Autrecourt sur aire	200	0	200	4,00 / 4,50	SECTION ZD	
214	Chemin rural de Lavoye à Autrecourt sur aire	270	0	270	5,00	SECTION ZD	
TOTAL		810	0	810			

Commune d'AUTRECOURT SUR AIRE - PROJET DE VOIRIE