


COMMUNE DE
CHAUMONT - DEVANT - DAMVILLERS

COMMUNE
ROMAGNE - SOUS - LES - COTES

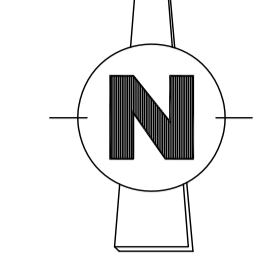

Aménagement Foncier Agricole et Forestier
d'AZANNES ET SOUMAZANNES

PLAN PROJET

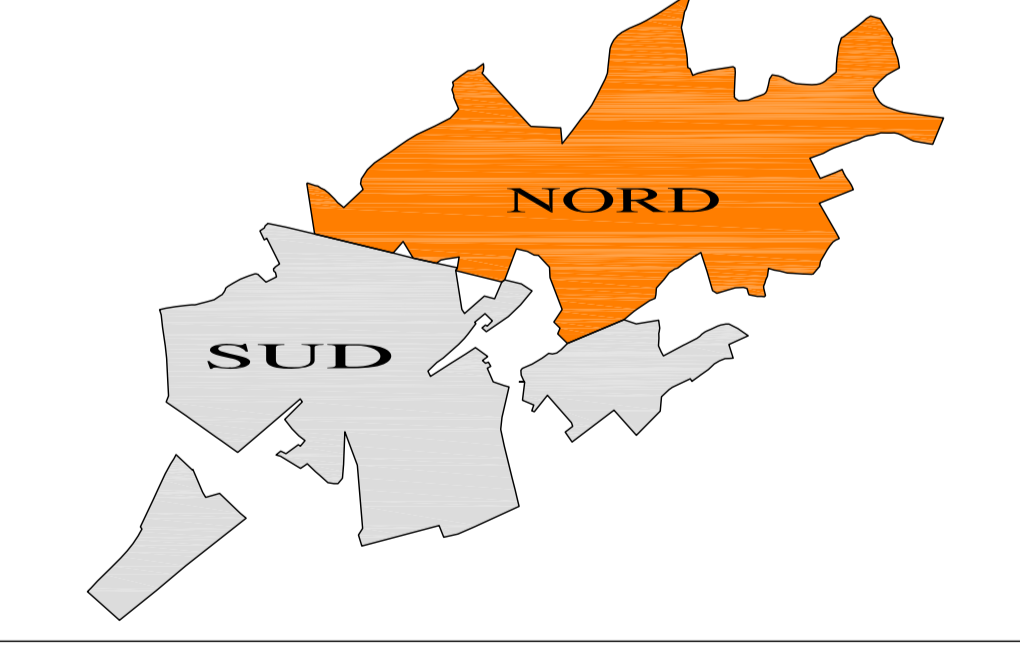


Planche n° 1 (Nord)

LEGENDE
Route départementale
Chemin rural
Nouveau, Fossé

Les contenances sont exprimées en ares
Exemple : 27.09 = 2709m²

PLAN APPROUVE PAR LA COMMISSION COMMUNALE	LE SECRETAIRE :	LE PRESIDENT
DANS SA SEANCE DU :	LE MAIRE	CACHE :
DEPOSE EN MAIRIE DU :	AU :	
PLAN MODIFIE ET APPROUVE PAR LA COMMISSION COMMUNALE	LE SECRETAIRE :	LE PRESIDENT
DANS SA SEANCE DU :	LE MAIRE	CACHE :
DEPOSE EN MAIRIE DU :	AU :	
PLAN MODIFIE ET APPROUVE PAR LA COMMISSION DEPARTEMENTALE	LE SECRETAIRE :	LE PRESIDENT
DANS SA SEANCE DU :	LE MAIRE	CACHE :
DEPOSE EN MAIRIE DU :	AU :	

Echelle 1 / 2500