


LAVOYE (Meuse)

8

LEGENDE TRAVAUX CONNEXES

- MP 03 Fossé-fascine Travaux hydrauliques
- CM 95 Plantation à plat 100 ml Autres travaux
- VOIRIE**
- Décapage de terre et apport de cailloux
- Chemin à Rénover
- Remise en état de culture (passage de ripper, apport de terre végétale, etc...)
- Plantation d'arbres fruitiers
- HAIE et CLOTURE**
- Proposition d'arasement de haie
- Arbres à enlever
- Plantation à plat
- Chemin enherbé
- Noue enherbée
- AMENAGEMENT**
- ➔ Entrée à aménager
- Création de fossé ; fascine
- () Création de Pont
- Collecteur à poser

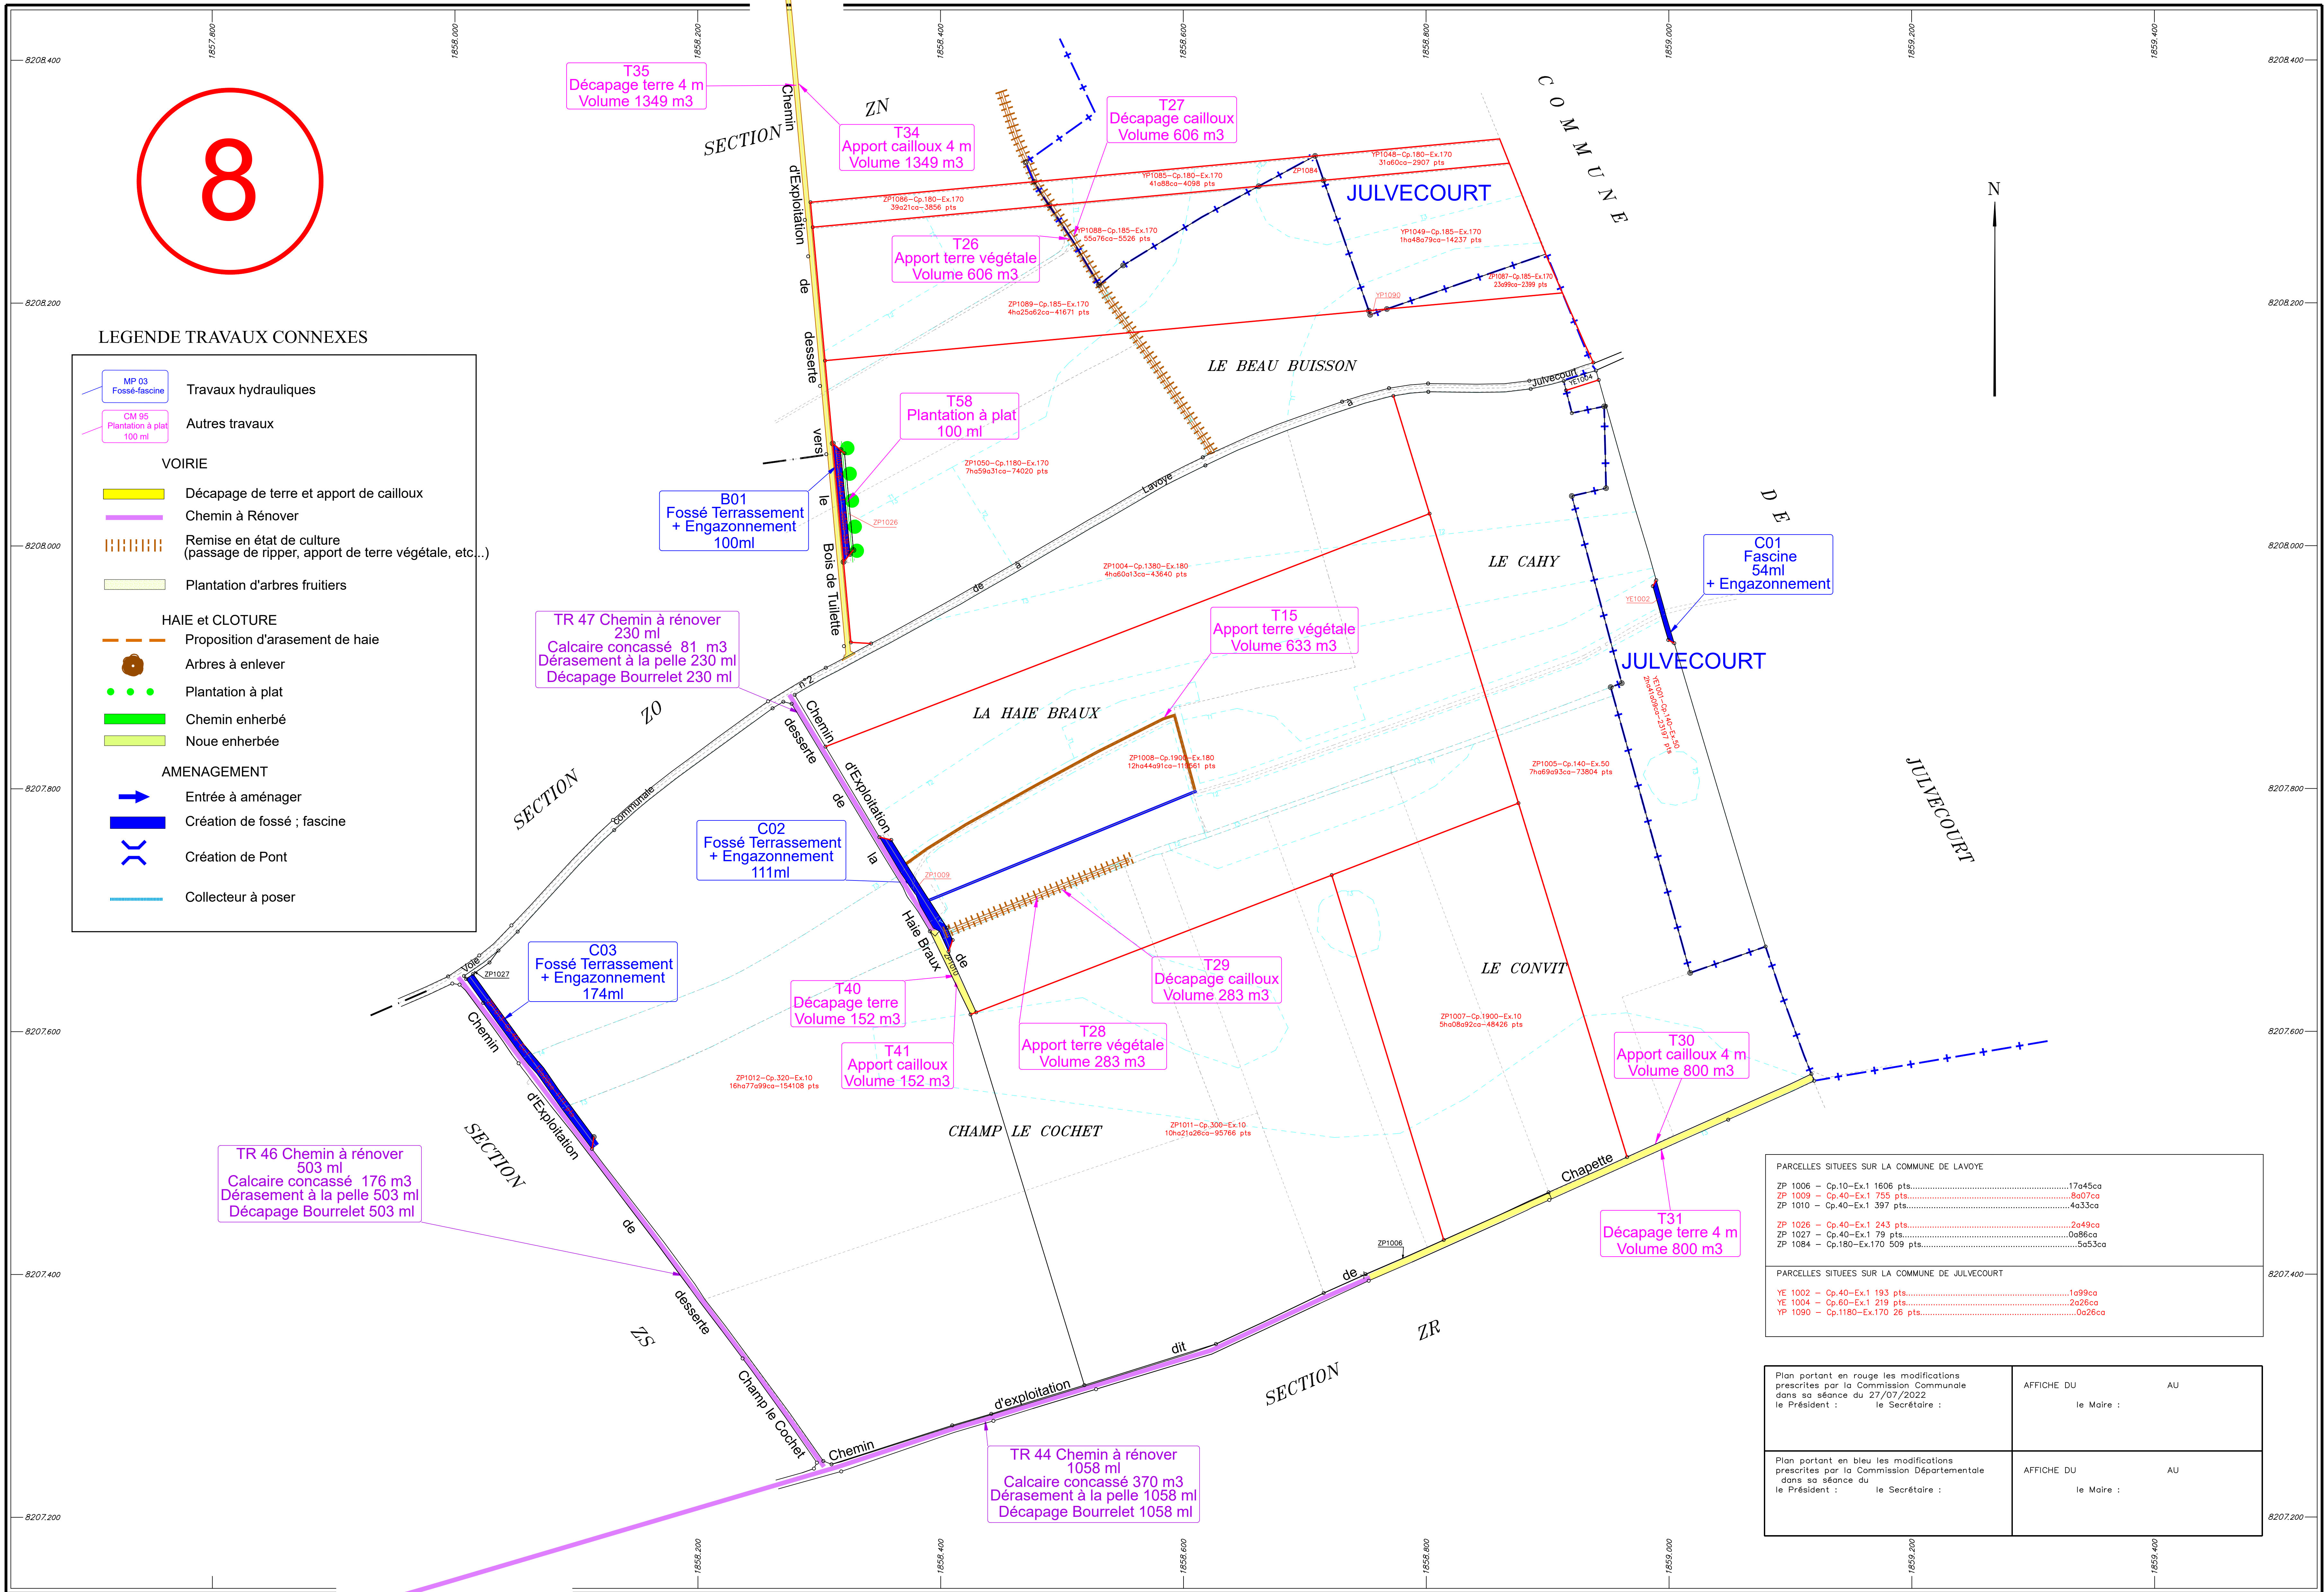

PARCELLES SITUÉES SUR LA COMMUNE DE LAVOYE	
ZP 1006 - Cp.10-Ex.1 1606 pts.....	17a45ca
ZP 1009 - Cp.40-Ex.1 755 pts.....	6a07ca
ZP 1010 - Cp.40-Ex.1 397 pts.....	4a33ca
ZP 1026 - Cp.40-Ex.1 243 pts.....	2a49ca
ZP 1027 - Cp.40-Ex.1 79 pts.....	0a86ca
ZP 1084 - Cp.180-Ex.170 509 pts.....	5a53ca
PARCELLES SITUÉES SUR LA COMMUNE DE JULVECOURT	
YE 1002 - Cp.40-Ex.1 193 pts.....	1a99ca
YE 1004 - Cp.60-Ex.1 219 pts.....	2a26ca
YP 1090 - Cp.1180-Ex.170 26 pts.....	0a26ca

Plan portant en rouge les modifications prescrites par la Commission Communale dans sa séance du 27/07/2022 le Président : le Secrétaire :	AFFICHE DU AU le Maire :
Plan portant en bleu les modifications prescrites par la Commission Départementale dans sa séance du le Président : le Secrétaire :	AFFICHE DU AU le Maire :